


- 3. Bauabschnitt
- bereits bebaut
- zugesagte Grundstücke
- erschlossen, Grundstück nicht gebildet
- privater Bauplatz

3. BA - 16 Bauplätze

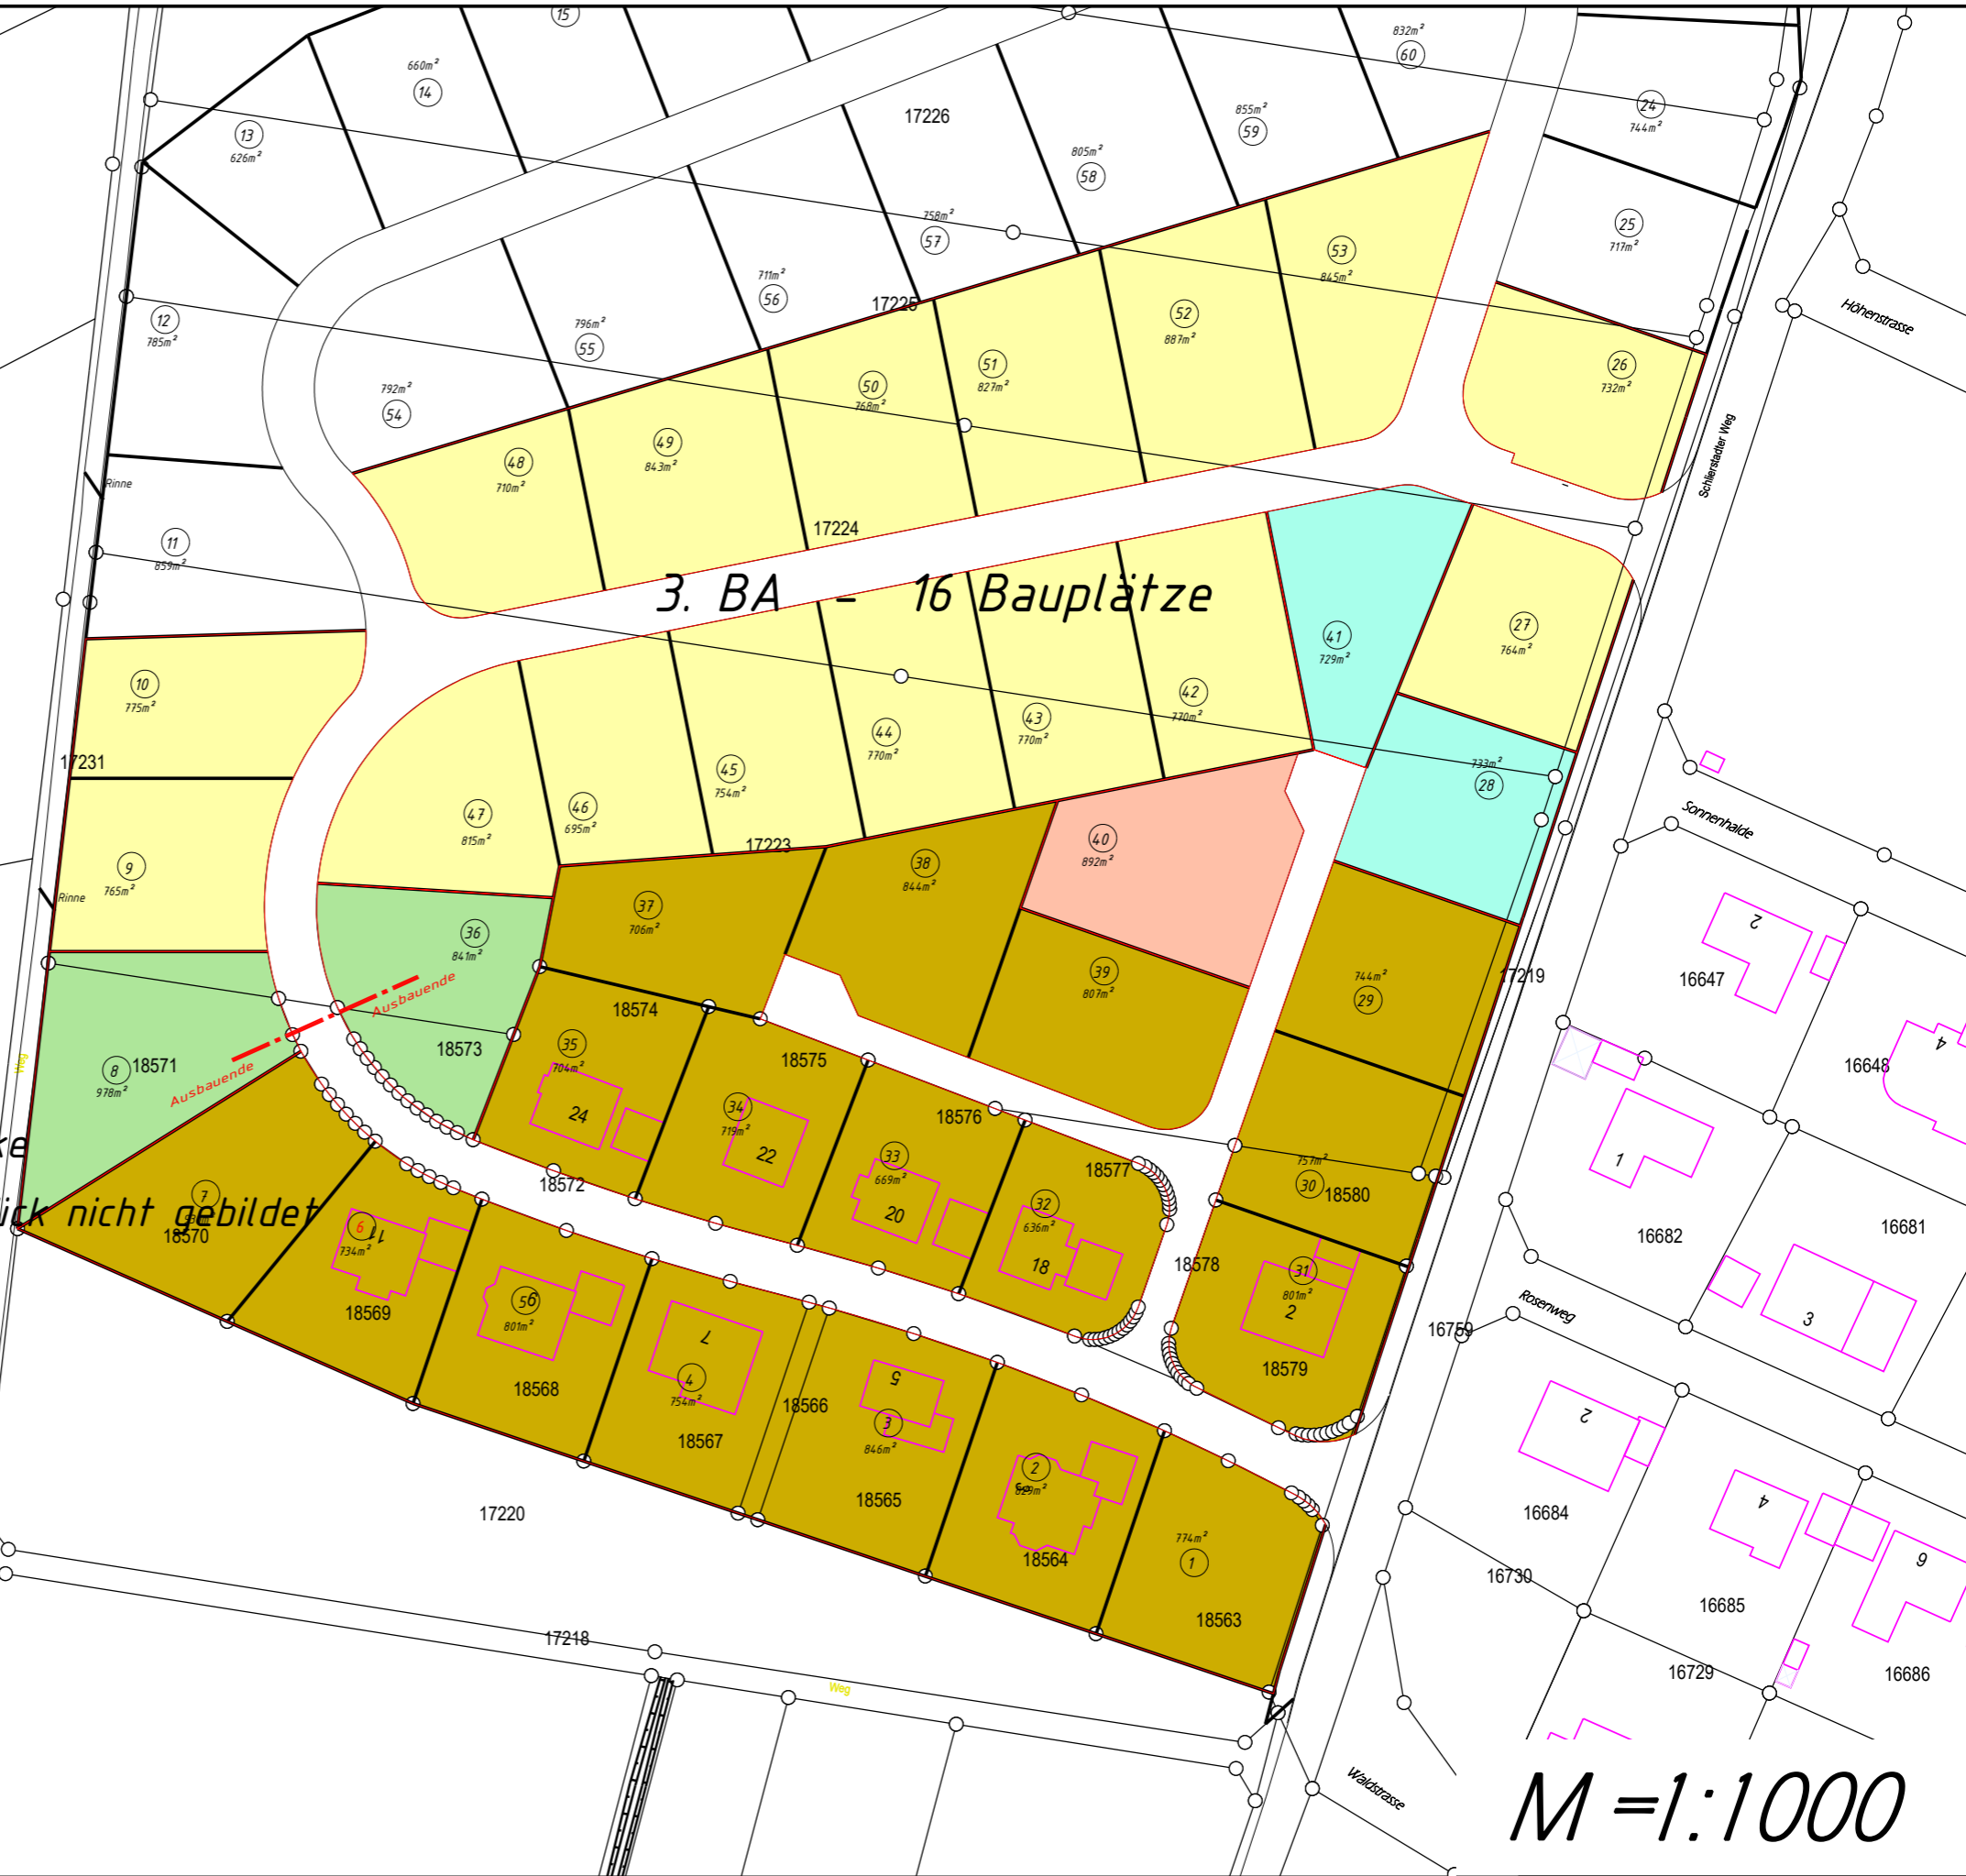

M = 1:1000