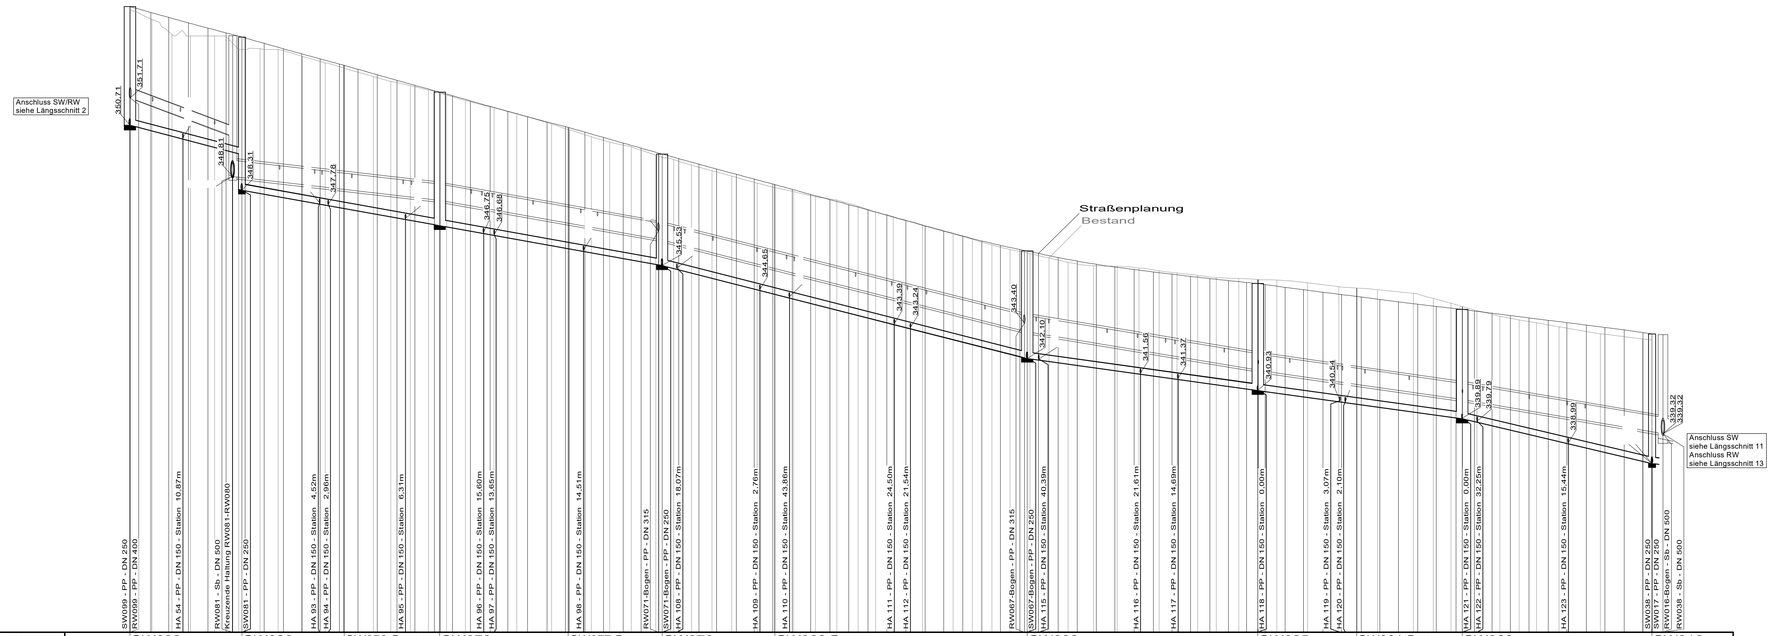

Schachtbezeichnung Schmutzwasser		SW098	SW080	SW079-Bogen	SW078	SW077-Bogen	SW070	SW069 Bogen	SW066	SW065	SW064-Bogen	SW063	SW016
Schachttyp													
OK Deckel / OK Straße	[mNN]	355,08 355,08	353,96	352,92	351,93	350,63	349,64	348,52	346,06	344,86	344,39	343,91	343,00
Geländehöhe	[mNN]	354,98	353,50 353,50	352,81	351,00 351,00	350,55 350,55	349,52	348,41 348,41	345,99 345,99	345,01	344,70 344,70	344,01	342,78
Sohle Auslauf	[mNN]	350,71	348,31	347,63	347,00	346,15	345,53	344,47	342,10	340,92	340,41	339,88	338,22
Sohle Einlauf	[mNN]	350,71	349,63	347,63	347,00	346,15	345,53	344,47	342,10	340,92	340,41	339,88	338,22
Schachthöhe / Leitungstiefe	[mNN]	4,37	4,33 5,65	5,28	4,93	4,48	4,11	4,05	3,97	3,94	3,98	4,03	4,78
Haltungsgefälle	[Prom.]	52,4		35,9				50,9	27,8		27,5	47,3	
Haltungslänge	[m]	20,66	18,90	17,62	23,71	17,32	20,81	46,56	42,54	18,26	19,46	35,02	
Status		Geplant											
Profilhöhe	[mm]	250											
Material		PP											
Profil		KREIS											

Schachtbezeichnung Regenwasser		RW098	RW080	RW079-Bogen	RW078	RW077-Bogen	RW070	RW069-Bogen	RW066	RW065	RW064-Bogen	RW063	RW015
Schachttyp		Multro RW	ecoRÖSER DN 1200	Bogen DN 600 Sb	Multro RW	Bogen DN 600 Sb	Multro RW	Bogen DN 600 Sb	Multro RW	Infra RW	Bogen DN 600 Sb	Infra RW	ecoRÖSER DN 1500
OK Deckel / OK Straße	[mNN]	355,08	354,01	352,92	351,93	350,63	349,64	348,52	346,06	344,86	344,39	343,91	342,97
Sohle Auslauf	[mNN]	351,71	348,81	348,34	347,93	347,08	346,50	345,42	343,10	341,66	341,14	340,58	339,12
Sohle Einlauf	[mNN]	351,71	350,29	348,34	347,93	347,09	346,50	345,42	343,10	341,66	341,14	340,58	339,32
Schachthöhe / Leitungstiefe	[m]	3,37	3,72 5,20	4,58	4,00	3,54	3,14	3,10	2,96	3,20	3,25	3,33	3,85 3,85
Haltungsgefälle	[Prom.]	75,0	23,4		35,6			50,4	33,2		28,5	33,9	
Haltungslänge	[m]	18,95	20,13	17,51	23,53	16,56	21,44	45,99	43,37	18,37	19,56	37,12	
Profilhöhe	[mm]	400	600										
Material		PP	Sb										
Profil		KREIS											

| Gelände - Straßenplanung | [mNN] | 0,00 0,00 | 355,08 3,86 | 354,87 7,47 7,15 | 354,69 11,04 | 354,48 14,38 | 354,29 17,74 | 354,11 20,77 | 353,93 24,75 | 353,54 28,23 | 353,53 31,62 | 353,34 34,97 | 353,15 35,10 | 352,96 36,04 | 353,15 38,52 | 352,96 39,86 | 352,87 42,77 | 352,77 45,67 | 352,57 48,16 | 352,38 52,60 | 352,18 55,09 | 351,99 56,19 | 351,79 58,44 | 351,58 61,98 | 351,39 63,19 | 351,19 65,62 | 351,00 66,46 | 351,40 67,18 | 351,36 71,37 | 351,13 73,37 | 350,92 76,96 | 350,75 77,81 | 350,55 81,10 | 350,35 84,54 | 350,16 85,13 | 350,29 88,03 | 350,08 90,53 | 350,05 92,53 | 349,91 94,34 | 97,06 | 349,68 100,32 | 349,49 103,28 | 349,44 104,98 | 349,47 107,40 | 349,24 110,42 | 104,98 | 349,09 111,89 | 348,89 114,82 | 348,82 115,21 | 115,77 | 348,72 117,83 | 348,67 118,64 | 348,41 122,49 | 348,54 125,62 | 126,50 | 348,07 130,42 | 347,96 134,94 | 137,70 | 347,67 137,22 | 347,58 139,68 | 140,85 | 347,39 143,19 | 347,19 146,29 | 146,72 | 347,00 151,89 | 346,80 153,69 | 346,70 154,61 | 346,61 156,50 | 346,50 157,18 | 159,06 | 346,44 160,69 | 346,29 162,42 | 346,27 164,22 | 346,12 166,07 | 346,07 167,15 | 169,59 | 345,97 171,30 | 345,81 173,10 | 345,65 174,79 | 177,83 | 345,69 179,21 | 345,57 181,73 | 182,16 | 345,50 184,47 | 185,29 | 345,38 188,08 | 189,91 | 345,29 192,27 | 193,23 | 345,26 195,74 | 197,03 | 345,15 199,27 | 200,47 | 345,08 202,71 | 204,49 | 345,05 206,05 | 208,11 | 344,90 209,46 | 211,01 | 344,82 213,16 | 214,52 | 216,54 | 217,29 | 344,99 | 220,15 | 223,08 | 344,89 | 224,54 | 226,38 | 344,74 | 227,70 | 230,23 | 234,08 | 236,82 | 244,19 | 244,50 | 244,10 | 244,07 | 244,32 | 243,75 | 244,68 | 244,13 | 248,64 | 252,76 | 253,33 | 253,77 | 254,73 | 255,52 | 256,67 | 261,73 | 263,41 | 265,16 | 271,34 | 273,27 | 279,09 | 282,82 |
|---|---|---|---|---|---|---|---|---|---|---|---|---|---