


- ART UND MASS DER BAULICHEN NUTZUNG**
 §9 ABS. 1 ZIFFER 1 BBAUG §16 UND 17 BAUNVO
- ALLGEMEINES WOHNGEBIET
 - SONDERGEBIET
- BAUWEISE BAUGRENZE**
 §9 ABS. 1 ZIFFER 2 BBAUG §22 UND 23 BAUNVO
- BAUWEISE OFFEN, NUR EINZELHAUSER ZUL
 - BESONDERE BAUWEISE, OFFEN, BAULINIE BIS 800 M
 - GRUNDFLÄCHENZAHL
 - GESCHÖSSFLÄCHENZAHL
 - ZAHL DER VOLLGESCHÖSSE
- BAUGRENZE**
 FIKSTRICHTUNG
- FLÄCHEN FÜR NEBENANLAGEN**
 §9 ABS. 1 ZIFFER 4 UND 5 22 BAUNVO
- GARAGE
 - EINFARHTEN
- FLÄCHEN, DIE VON DER BEBAUUNG FREIZUHALTEN SIND**
 §9 ABS. 1 ZIFFER 10 BBAUG
- SICHTFLÄCHEN
- VER- UND ENTSORGUNGSFLÄCHEN, FÖHRUNG VON VER-
 SORGUNGSLEITUNGEN UND ANLAGEN**
 §9 ABS. 1 ZIFFER 12 - 14 BBAUG
- WASSERBEHÄLTER
 - ELEKTRISCHE FREILEITUNG
 - TRAFOSTATION
- VERKEHRSPFLÄCHEN**
 §9 ABS. 1 ZIFFER 11
- STRASSENVERKEHRSPFLÄCHEN
 - GERÜHWEG
 - ZUFahrtsVERBOT
 - FUSSGÄNGERÜBERWEG
 - ÖFFENTL. PARKFLÄCHE
- ÖFFENTLICHE UND PRIVATE GRÜNFLÄCHEN**
 §9 ABS. 1 ZIFFER 15 BBAUG
- PARKANLAGE
 - SPIELPLATZ
 - PRIVATE GRÜNFLÄCHE
- FLÄCHEN FÜR DIE FORSTWIRTSCHAFT**
 §9 ABS. 1 ZIFFER 18 BBAUG
- FLÄCHEN FÜR FORSTWIRTSCHAFT
- SONSTIGE FESTSETZUNGEN**
- RENZE DES RUML. GELTUNGSBEREICHES
 - ABGRENZUNG UNTERSCHIEDL. NUTZUNG
 - STÖTZMAUER
 - FORSTWIRTSCHAFTL. SCHUTZWALL
- FÖLLSCHEMA DER NUTZUNGSSCHABLONE**
- | | |
|-----------------------|-----------------------|
| ART DER BAUL. NUTZUNG | ZAHL D. VOLLGESCHÖSSE |
| GRUNDFLÄCHENZAHL | GESCHÖSSFLÄCHENZAHL |
| BAUWEISE | |
- DACHNEIGUNG**
- AUFZUHALTENDE FESTSETZUNGEN
 - STRASSENABGRENZUNGSLINIE

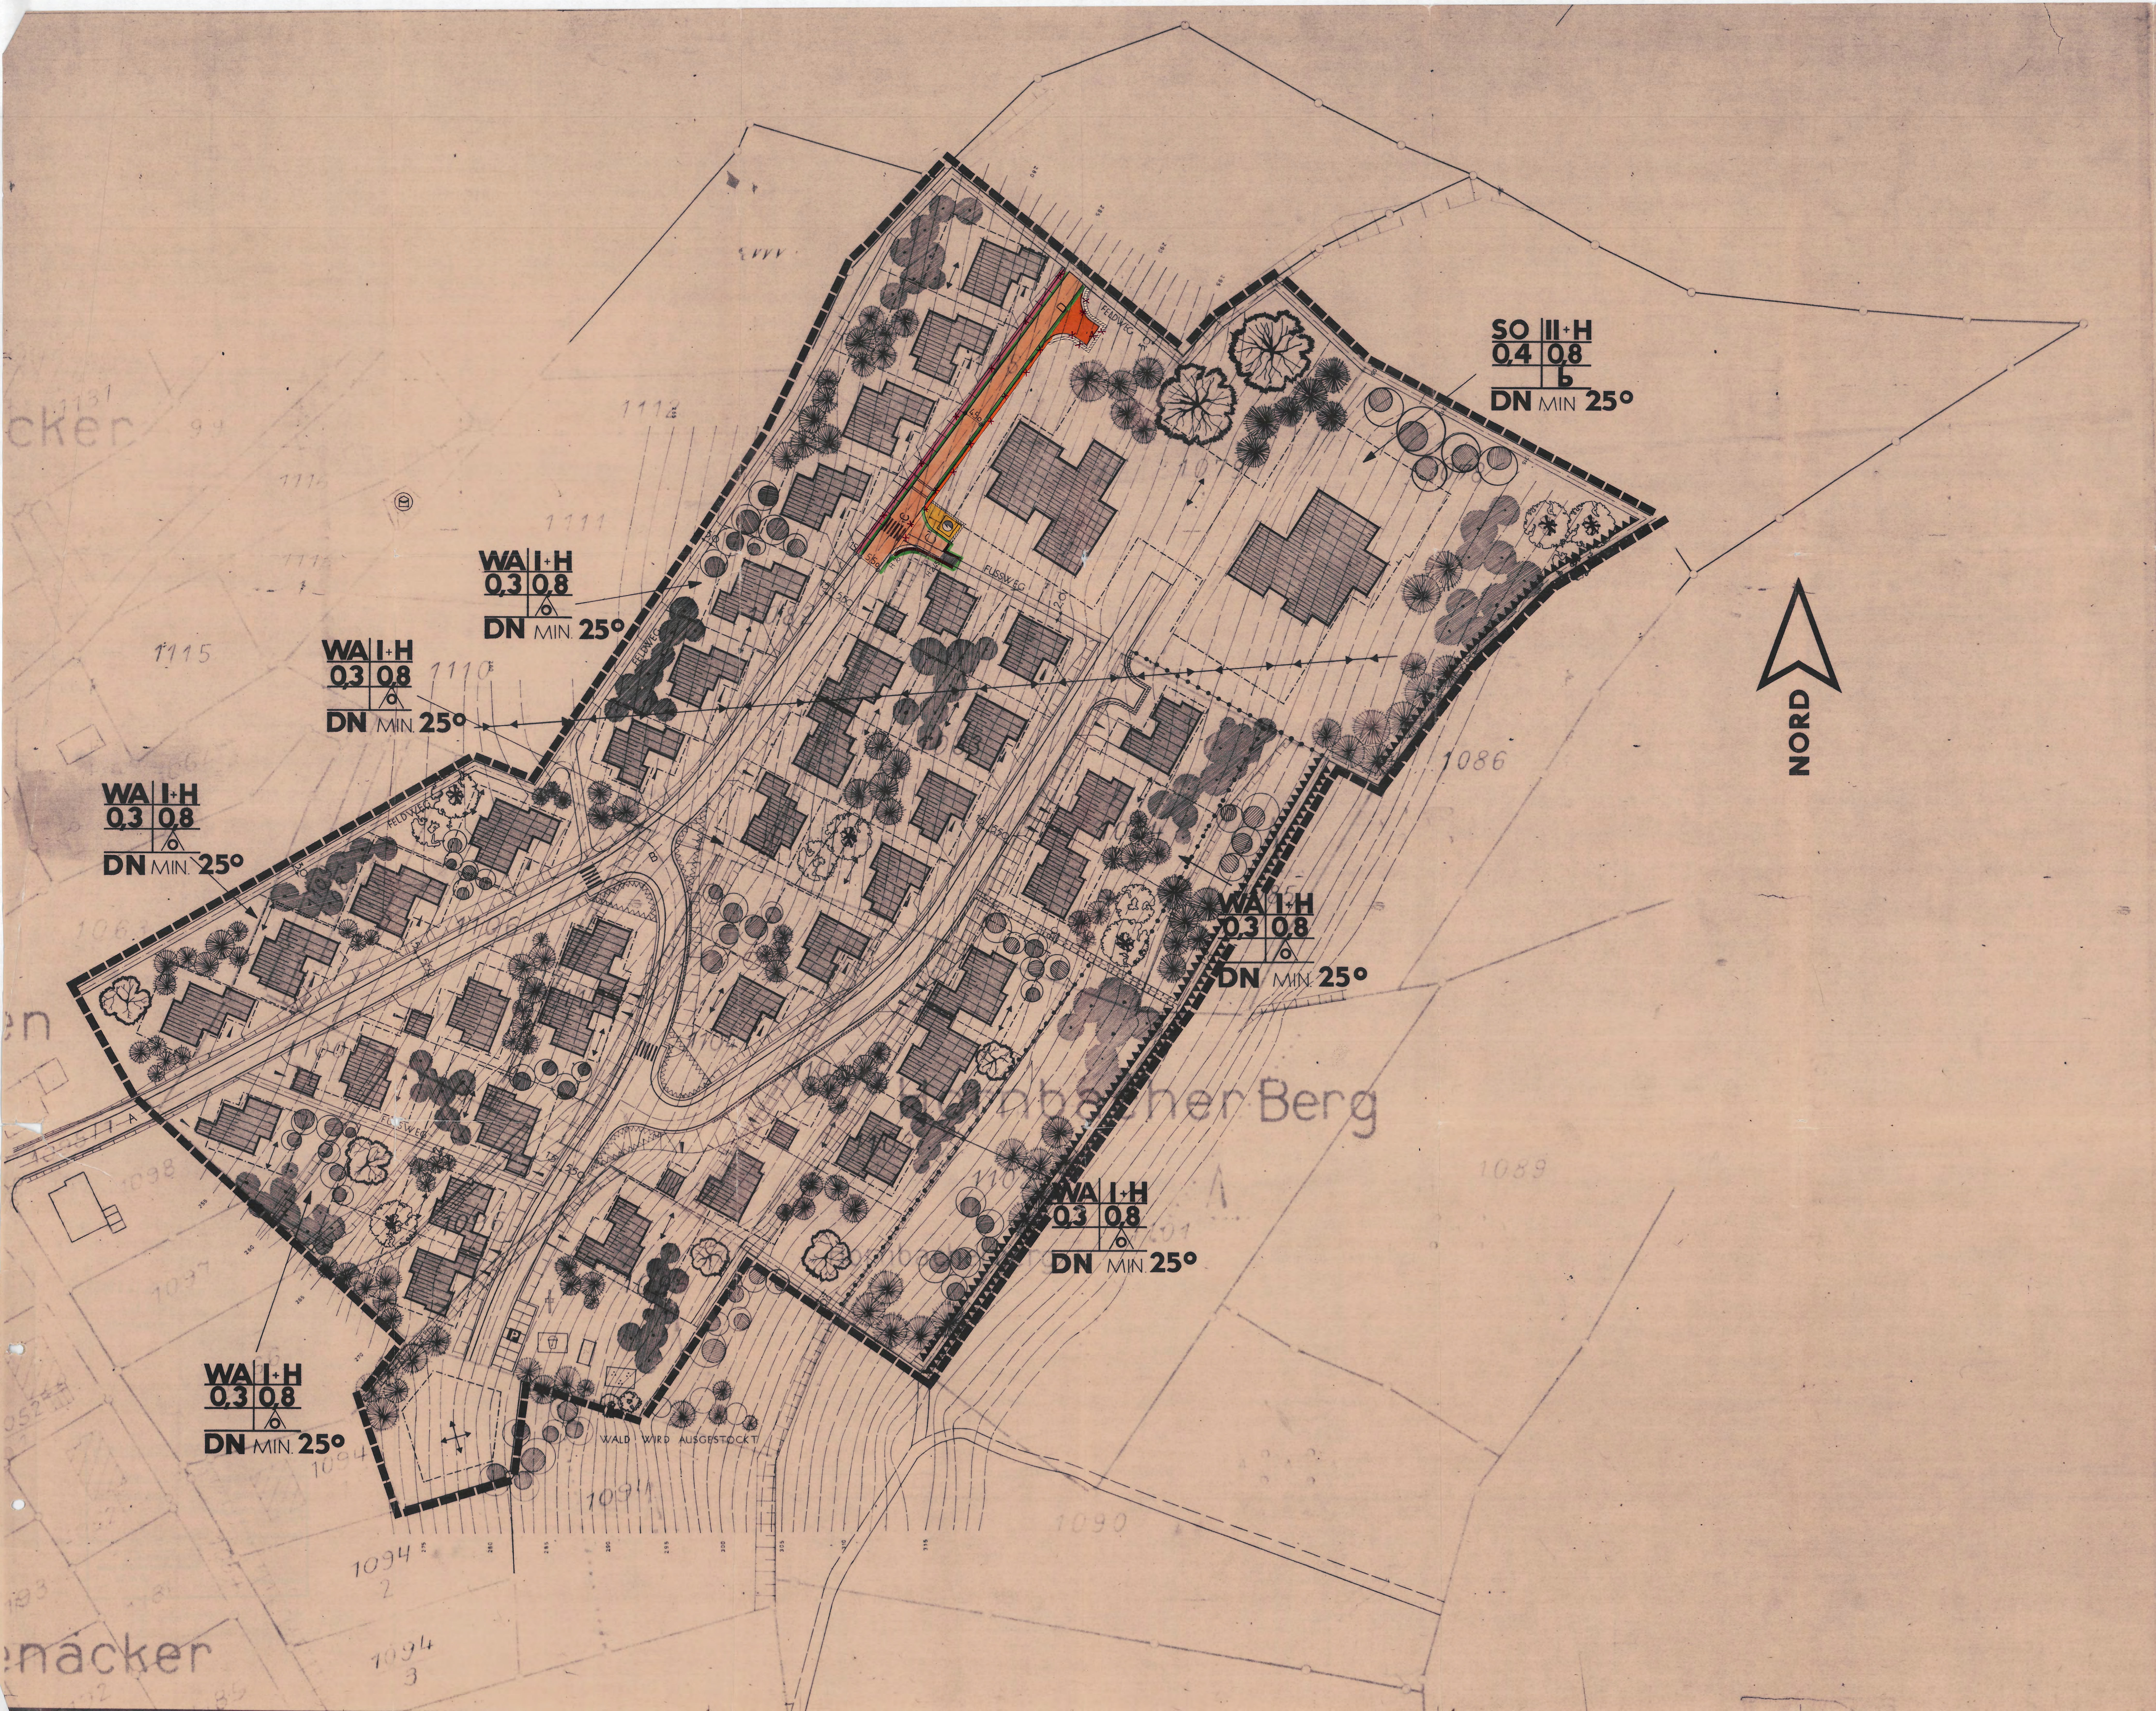

NORD



STADT BUCHEN
ORTSTEIL HETTIGENBEUERN
HORNbacher BERG
 BEBAUUNGSPLANÄNDERUNG 2.FEB.1987
M 1:500

BUCHEN, DEN 02. Feb. 1987
 DER BÜRGERMEISTER
 GEZEICHNET
 DER PLANER
 GEANDERT
 NAME
 DATUM
 HEINZ WOLFRAM FREI-ARCHITKT BDB 0967 BUCHEN
 AMT GROSSEN BÖTH 4 TELEF. 06281103