


Auszug aus dem Liegenschaftskataster
für Flurstück Nr. 1038 u.a. der Gemarkung Hettigenbeuern
Gewinn: Kirchenwiesen, Kirchenacker, Sommeracker

ERWEITERUNG
BEBAUUNGSPLAN
GEMEINDE HETTIGENBEUERN
GEWANN "KIRCHENWIESEN - KIRCHEN-
ÄCKER - SOMMERÄCKER"

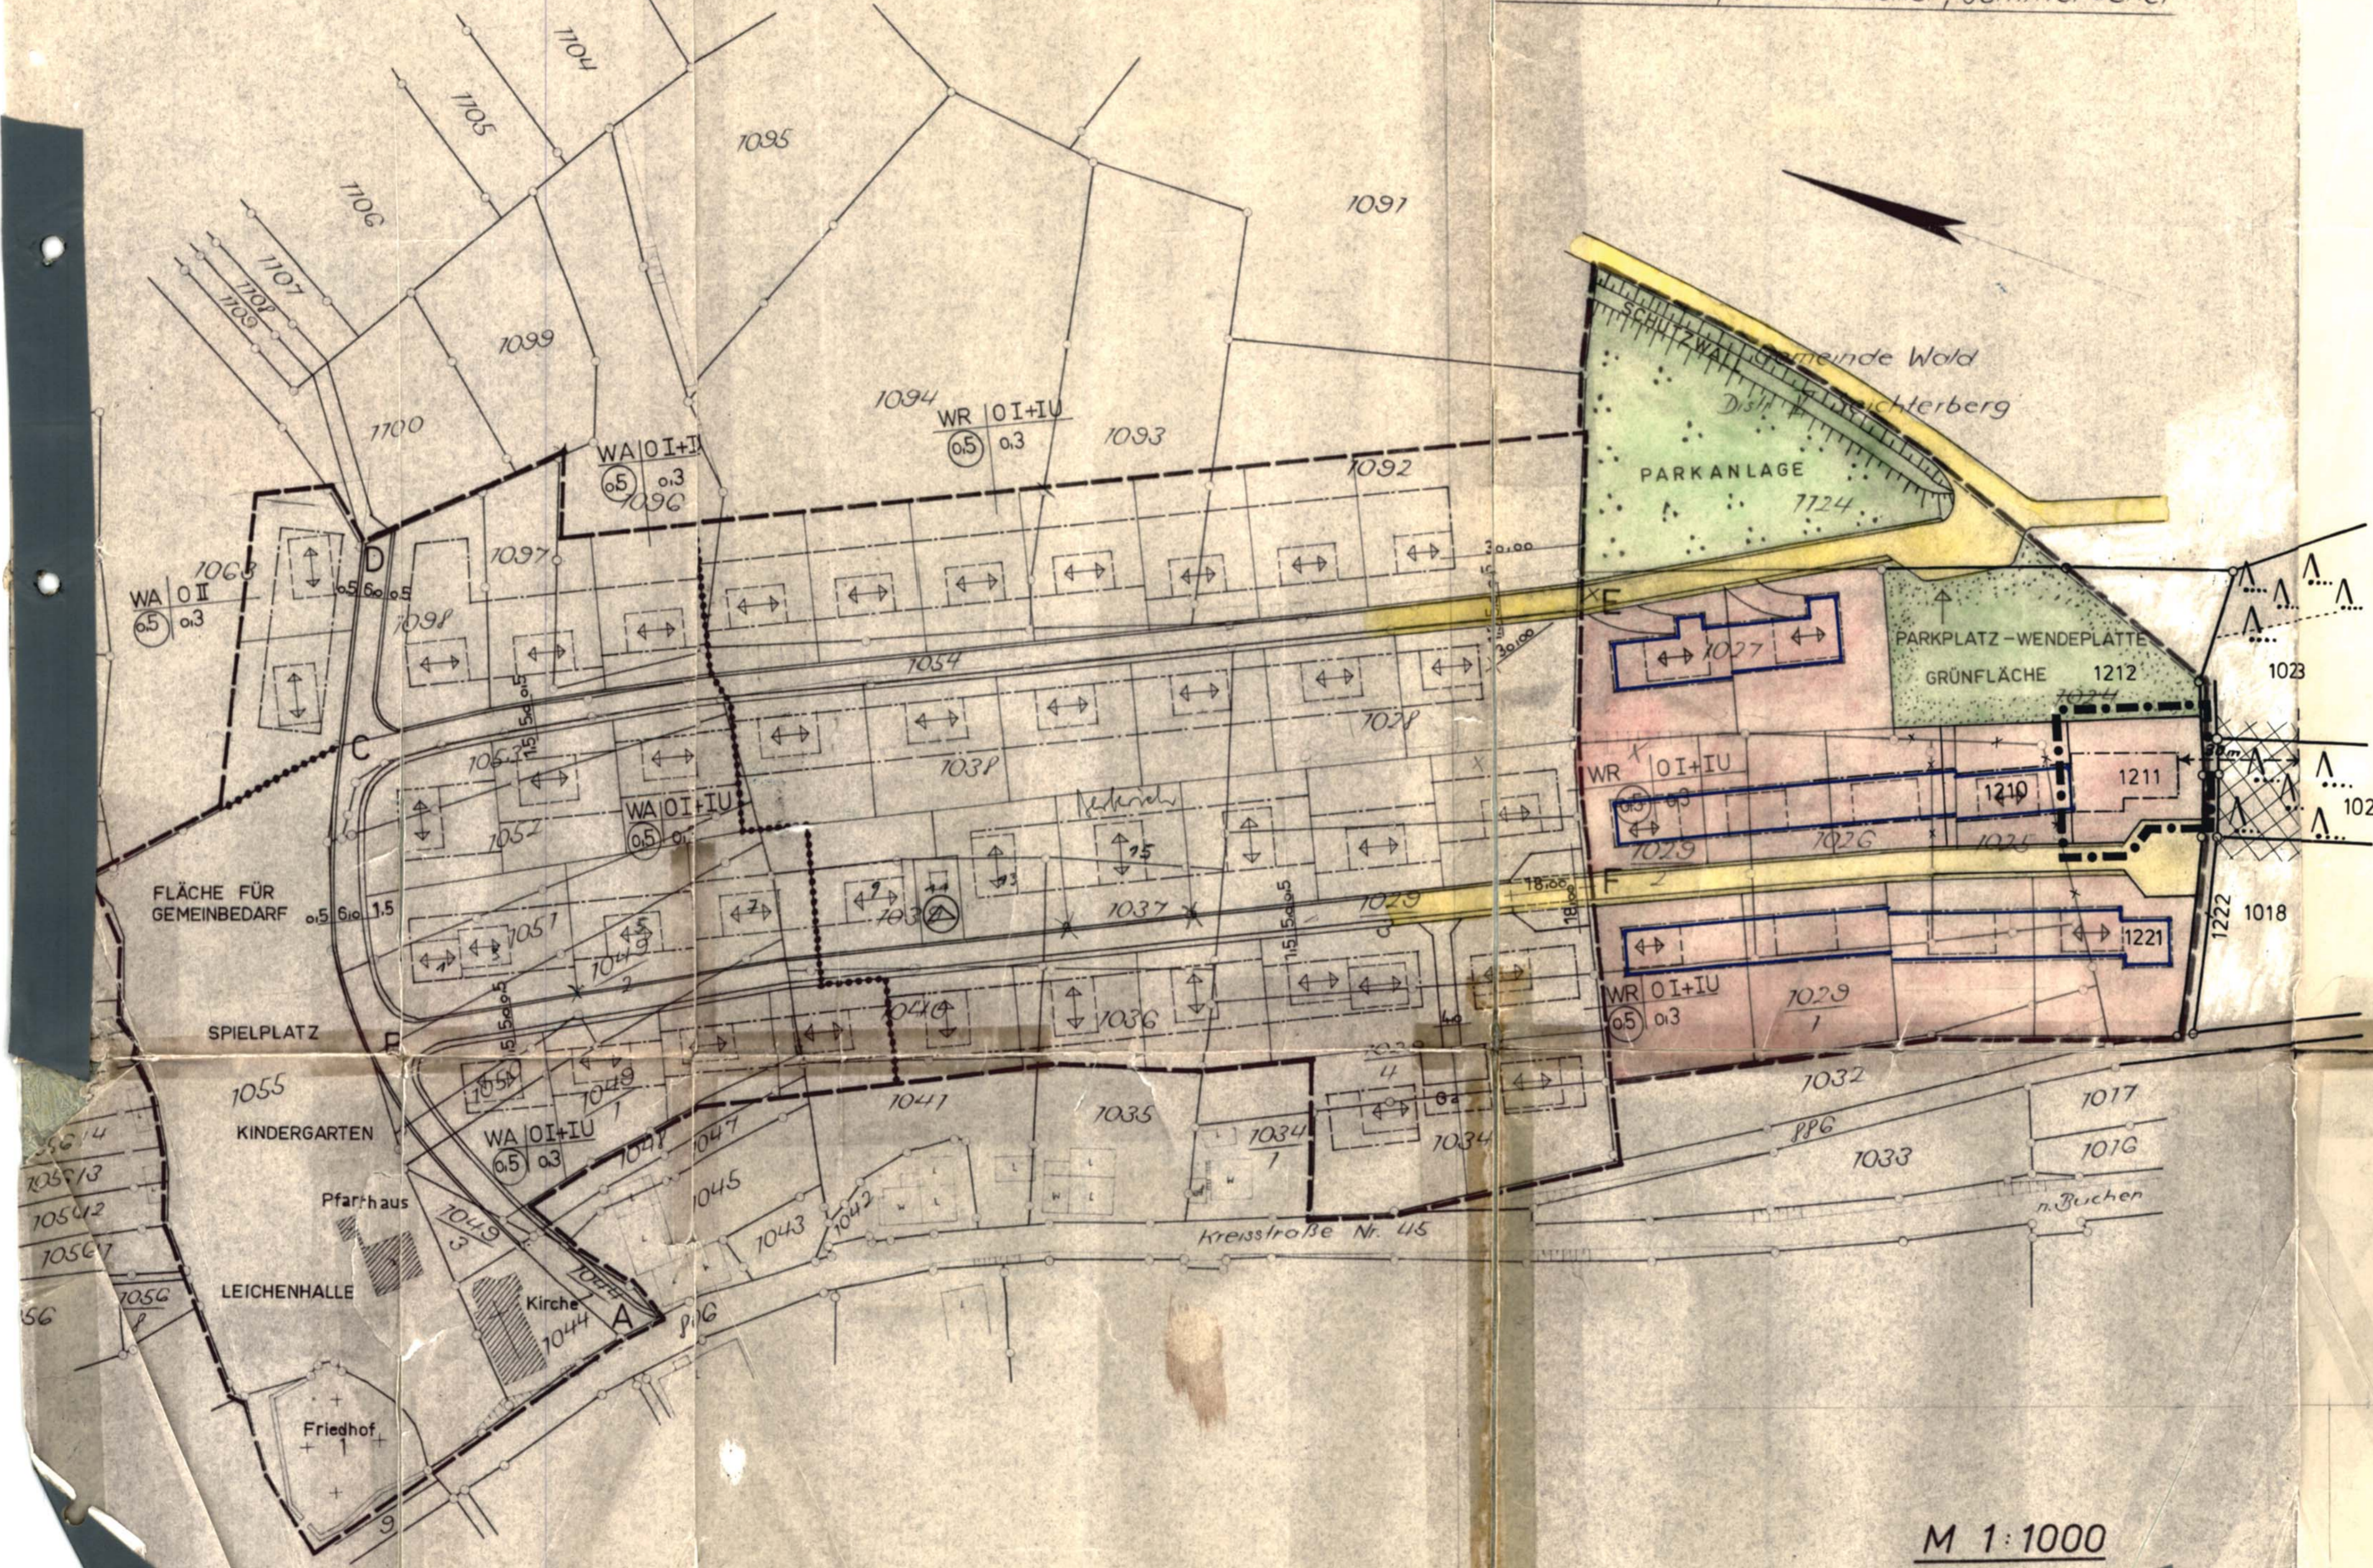

BESTEHENDE PLANZEICHEN:

WA	ALLGEMEINES WOHNGEBIET
WR	REINES WOHNGEBIET
	GEMEINBEDARFSFLÄCHE
0.3	GRUNDFLÄCHENZAHL
0.5	GESCHOSSFLÄCHENZAHL
I, I+IU	ZAHL DER VOLLGESCHOSSE - HÖCHSTGRENZE
0	OFFENE BAUWEISE
↔	FIRSTRICHTUNG - TRAUFRICHTUNG
---	BAULINIE - ZWINGEND
—	BAUGRENZE
	VERKEHRSFLÄCHEN
[Ga]	GARAGEN, AUF DER BERGSEITE DER STRASSE
C - E	DARF DIE BAUGRENZE BIS AUF 5,000 m STRASSENABSTAND ÜBERSCHRITTEN WERDEN
-----	GRENZEN UNTERSCHIEDLICHER NUTZUNG
-----	GRENZEN DES RÄUMLICHEN GELTUNGS-BEREICHS
⊙	TRAFOSTATION
△	FÜLLSCHEMA DER NUTZUNGSSCHABLONE

BAUGEBIET	BAUWEISE
GESCHOSSFLÄCHENZAHL	ZAHL DER VOLLGESCH.
	GRUNDFLÄCHENZAHL

M 1:100

BUCHEN - HETTIGENBEUERN, DEN 24.4.1970
ERGÄNZT: 6.11.1972



FÜR DIE GEMEINDE:
Der Bürgermeister
I.V. Josef Schiff
DER PLANER:
Ropwag

M 1:1000