

Planzeichnungs-Erklärung:


(§ 2 Abs 4 PlanZVO)

- MID Dorfgebiet gezonnt
- WA Allgemeines Wohngebiet
- OG max. zul. Grundflächenzahl
- OG " " Geschossflächenzahl
- III " " Zahl der Vollgeschosse
- O offene Bauweise
- SD Satteldach
- WD Walmdach
- OG zul. Dachneigung
- P öffentl. Parkplatz
- G Gehweg
- S Strasse
- SW Sichtwinkel
- B Baugrenze
- F Firstrichtung

- Grundstücksgrenze
- Nutzungsänderungsgrenze
- Garage
- mögliche Bepflanzung

- Geltungsbereich des Bebauungsplanes
- Gebäudebestand eingemessen
- vorh. Grundstücksgrenzen

- ▲ NORDEN
- ▲ Trafostation

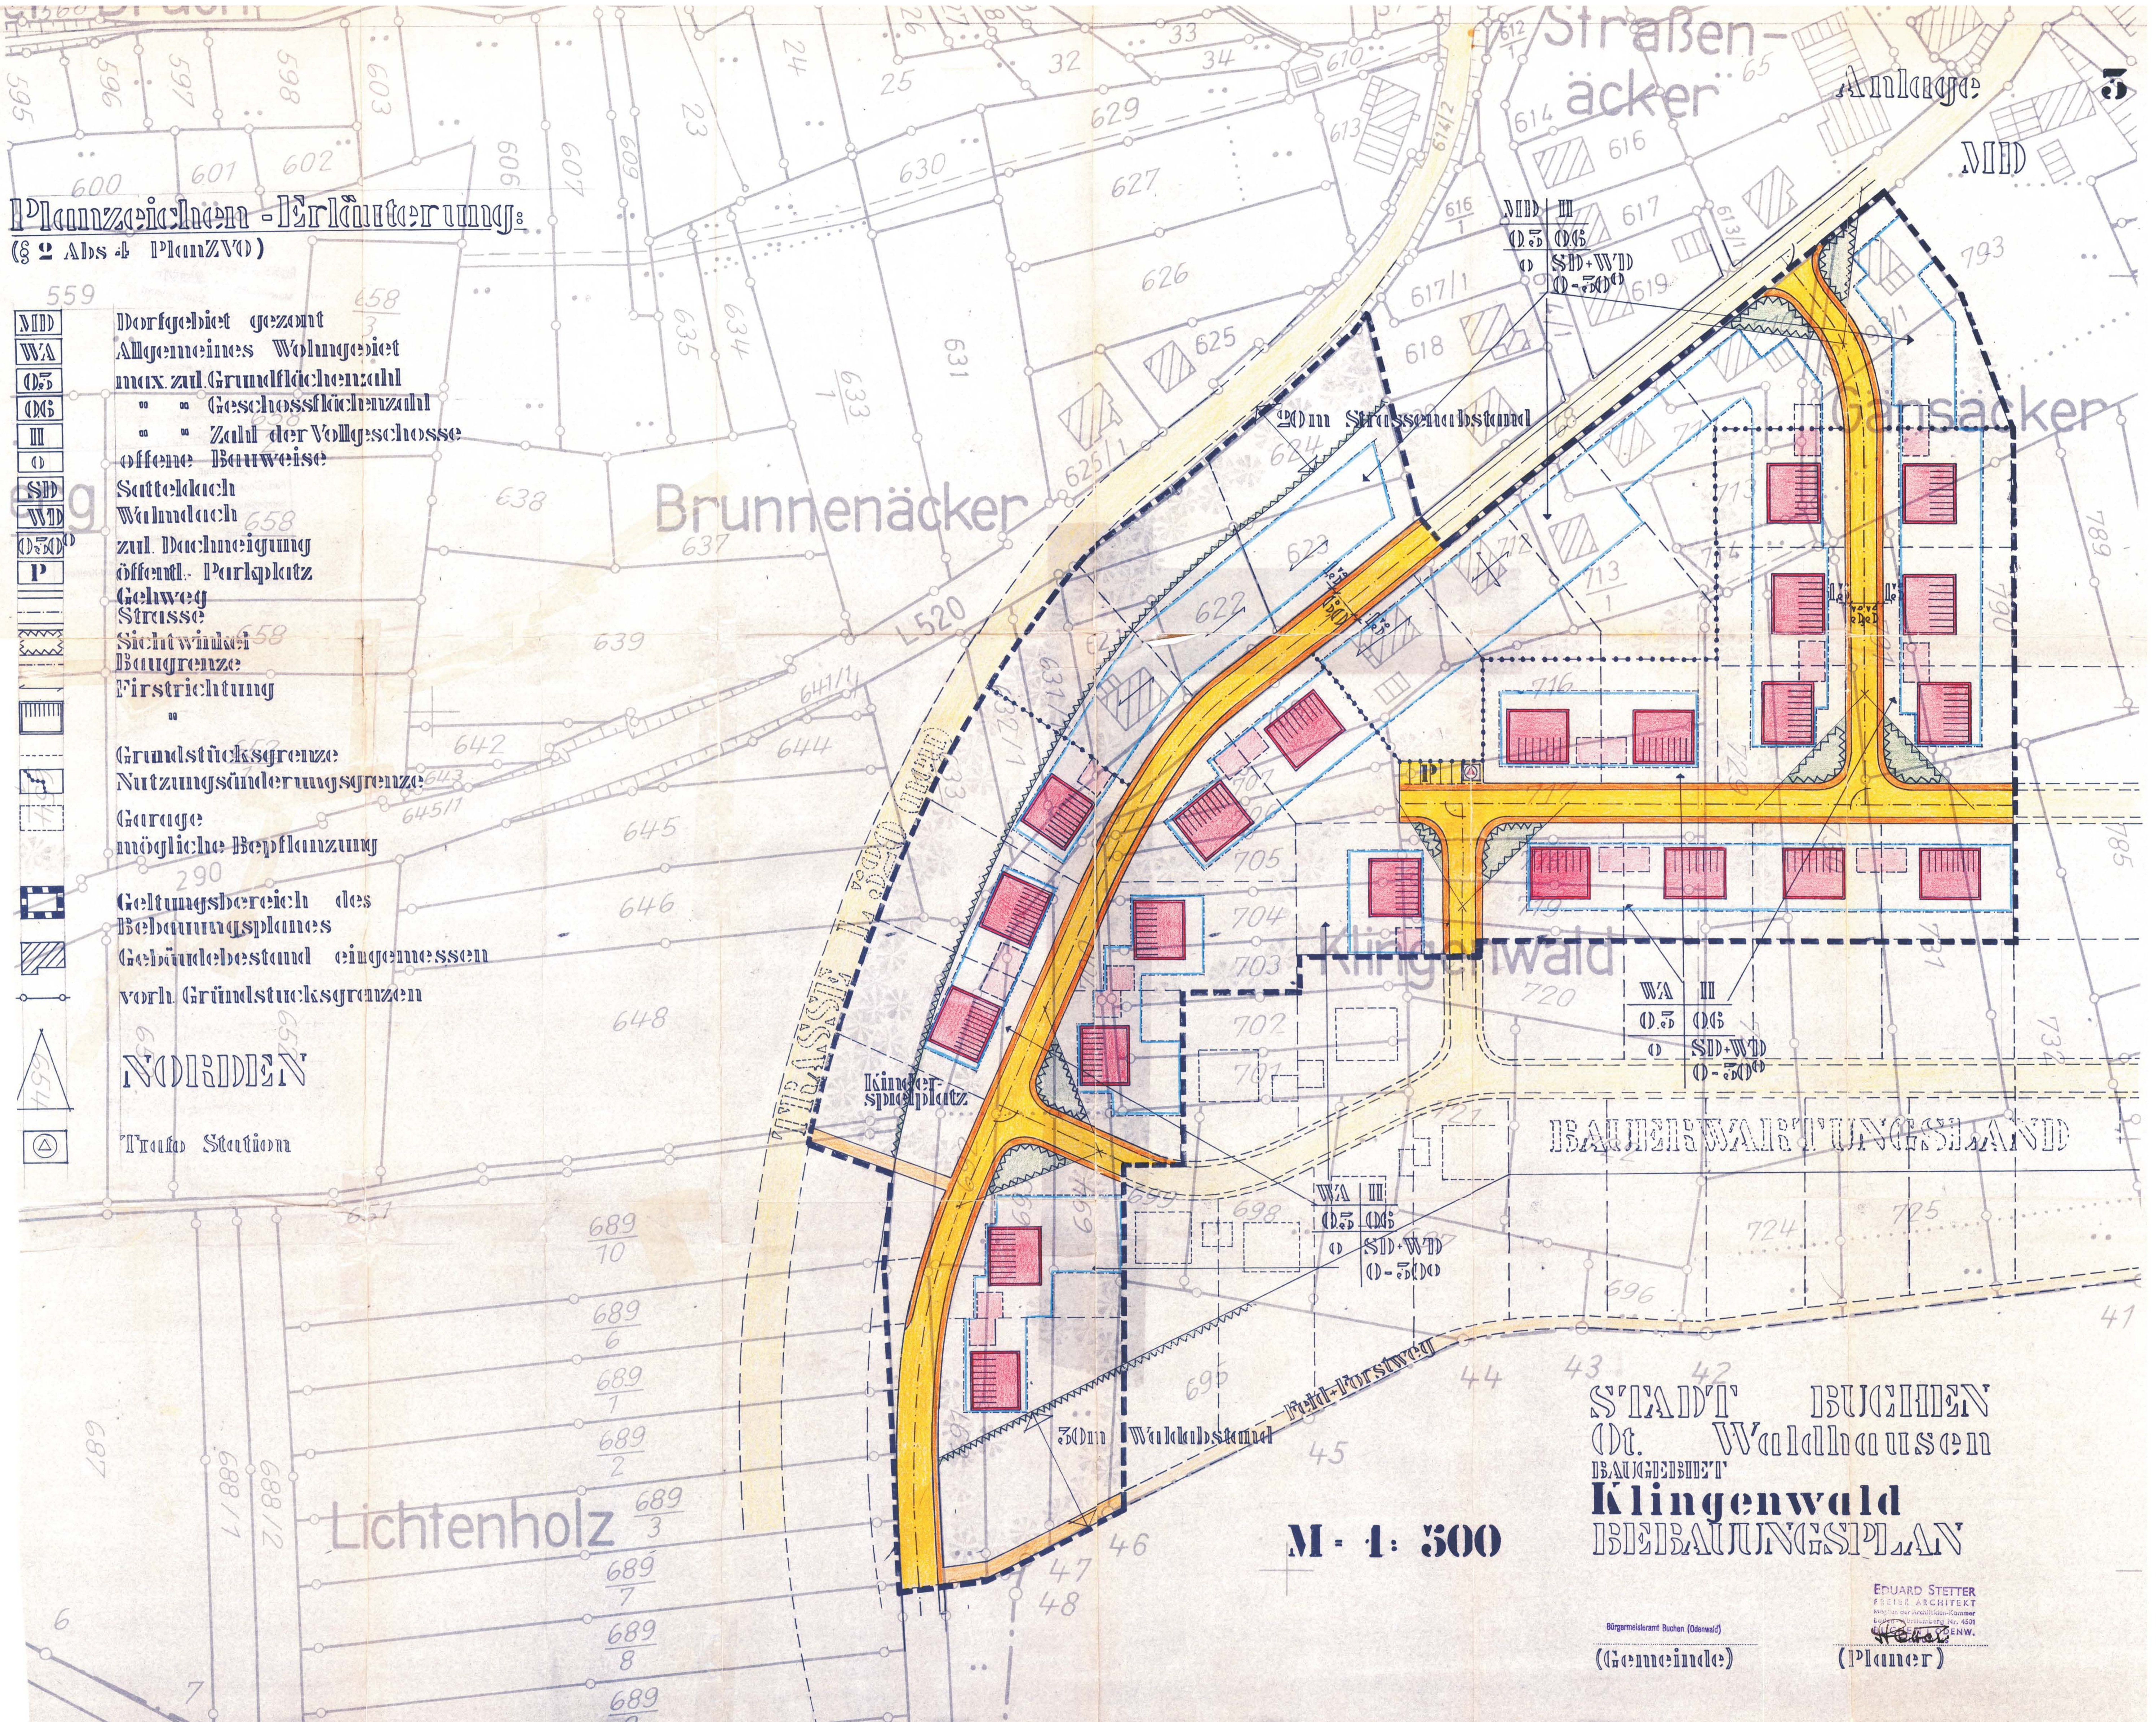

STADT BUCHEN
 Ort: Waldhausen
 BAUGEBIET
Klingental
 BEBAUUNGSPLAN

M = 1: 500

EDUARD STETTER
 FREIER ARCHITEKT
 Mitglied der Architektenkammer
 Buchen (Odenwald) Nr. 4501
 64600 BUCHEN
 (Gemeinde) (Planner)